




PLAN DU REZ DE CHAUSSEE

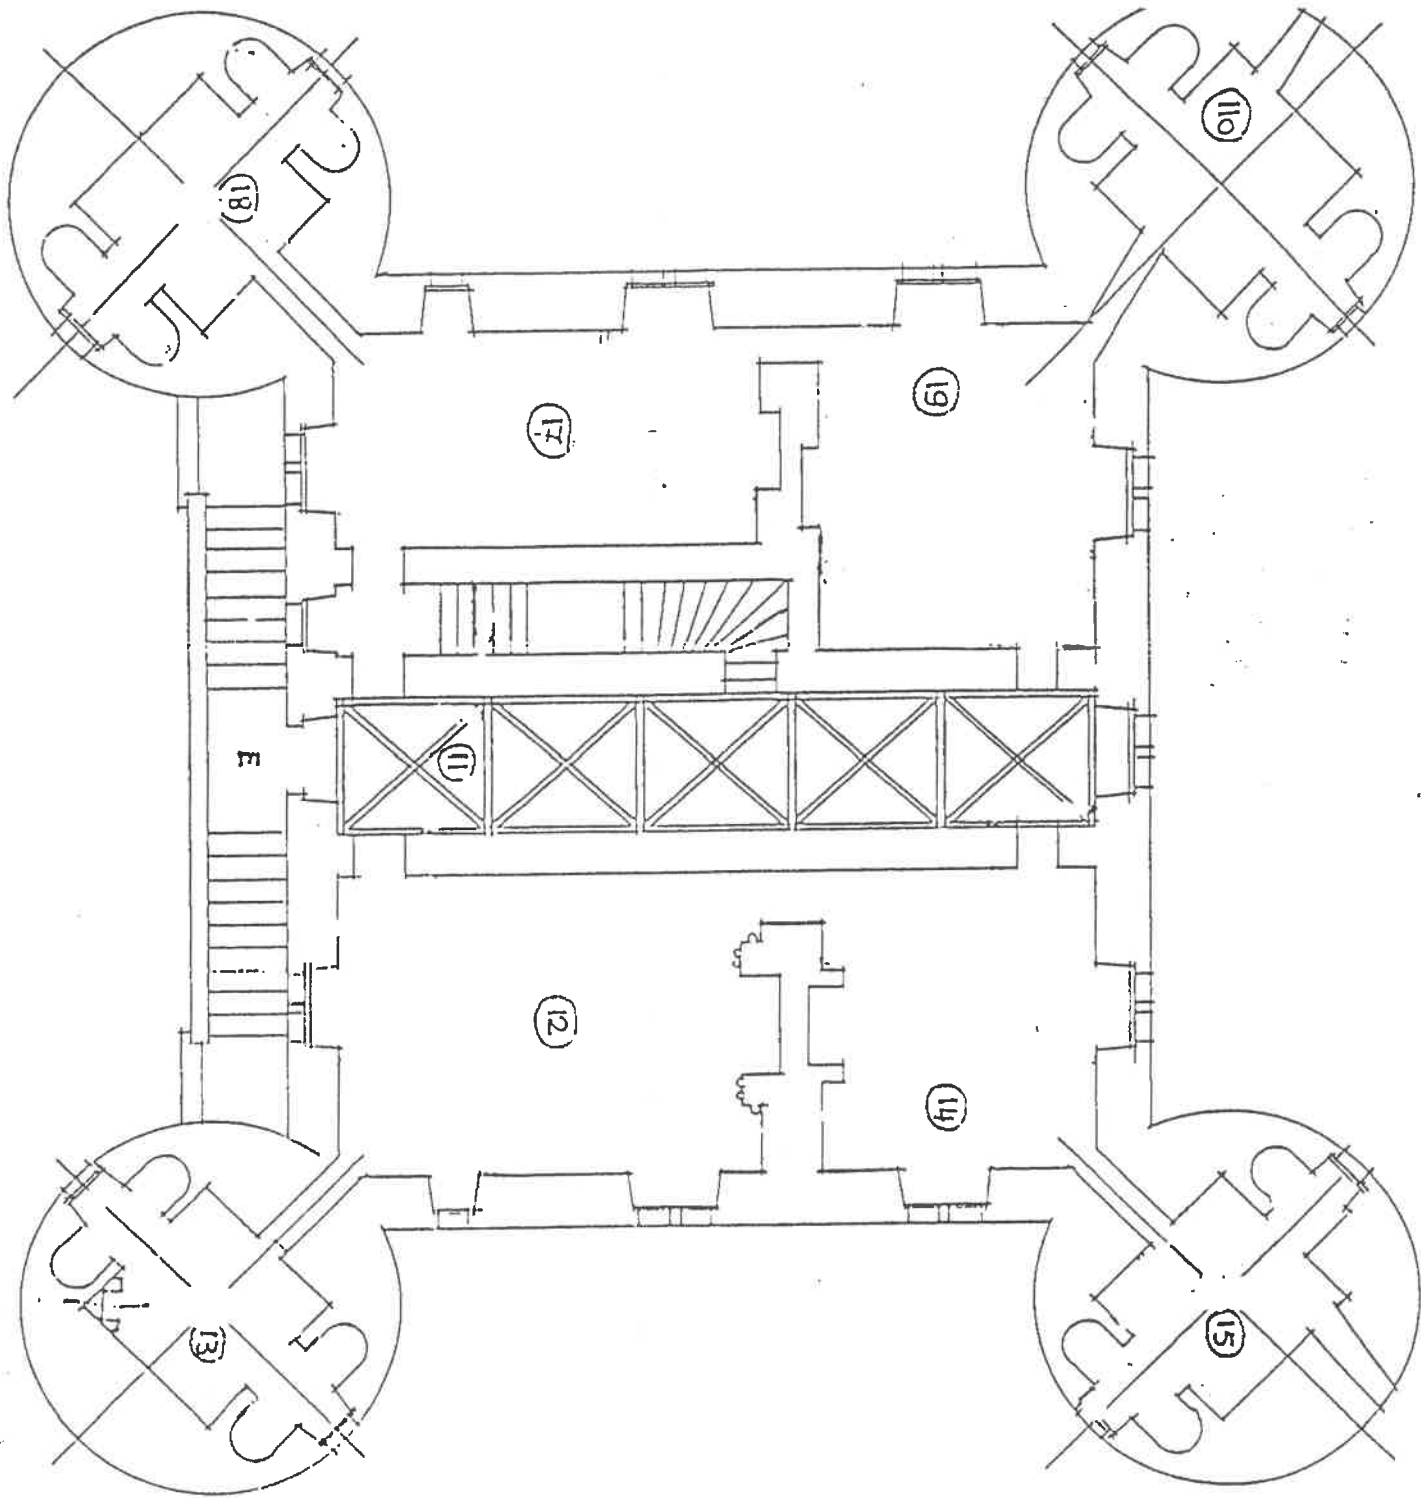

CHATEAU DE ST ELIX.
 1^{ER} ETAGE. RÉCEPTION

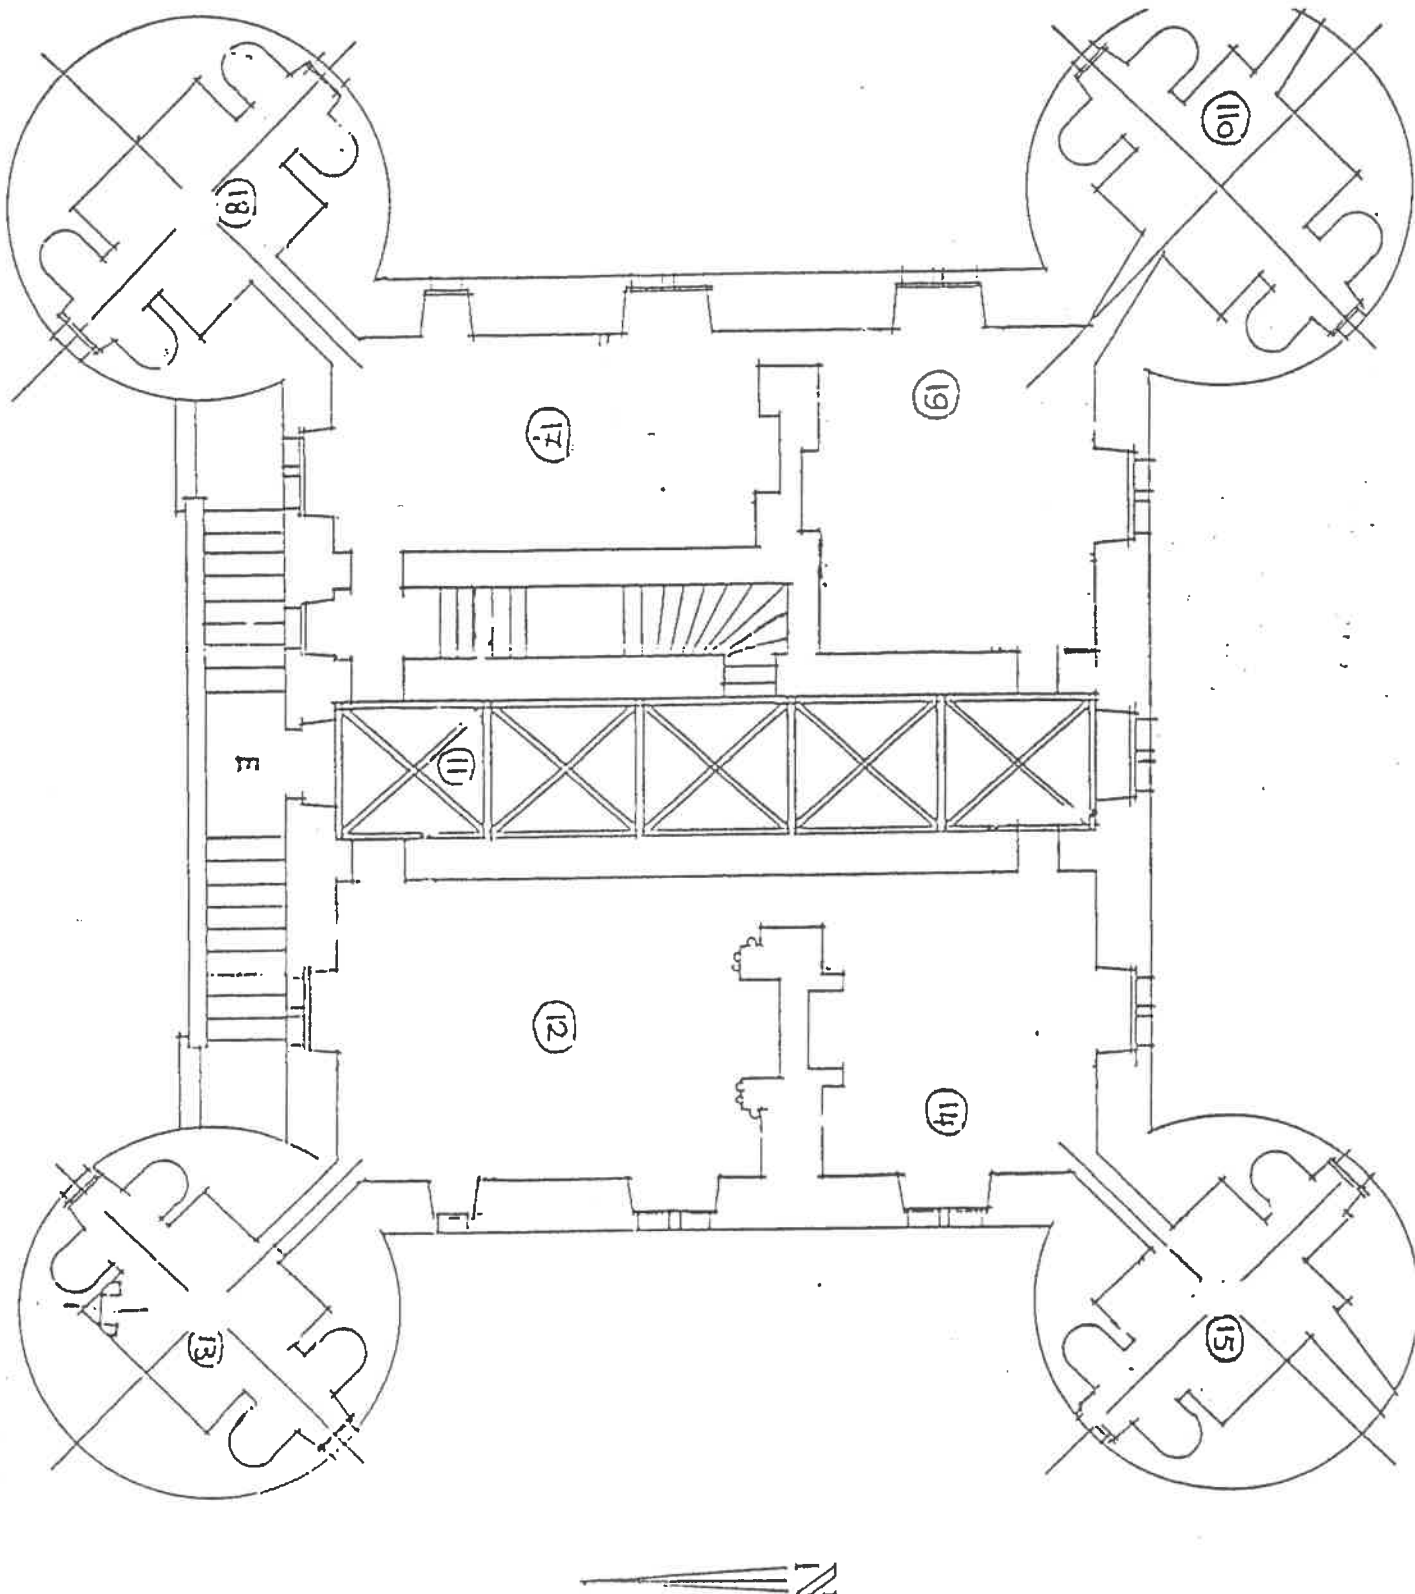

CHATEAU DE ST. FELIX.
 2^{ème} ETAGE. RÉCEPTION

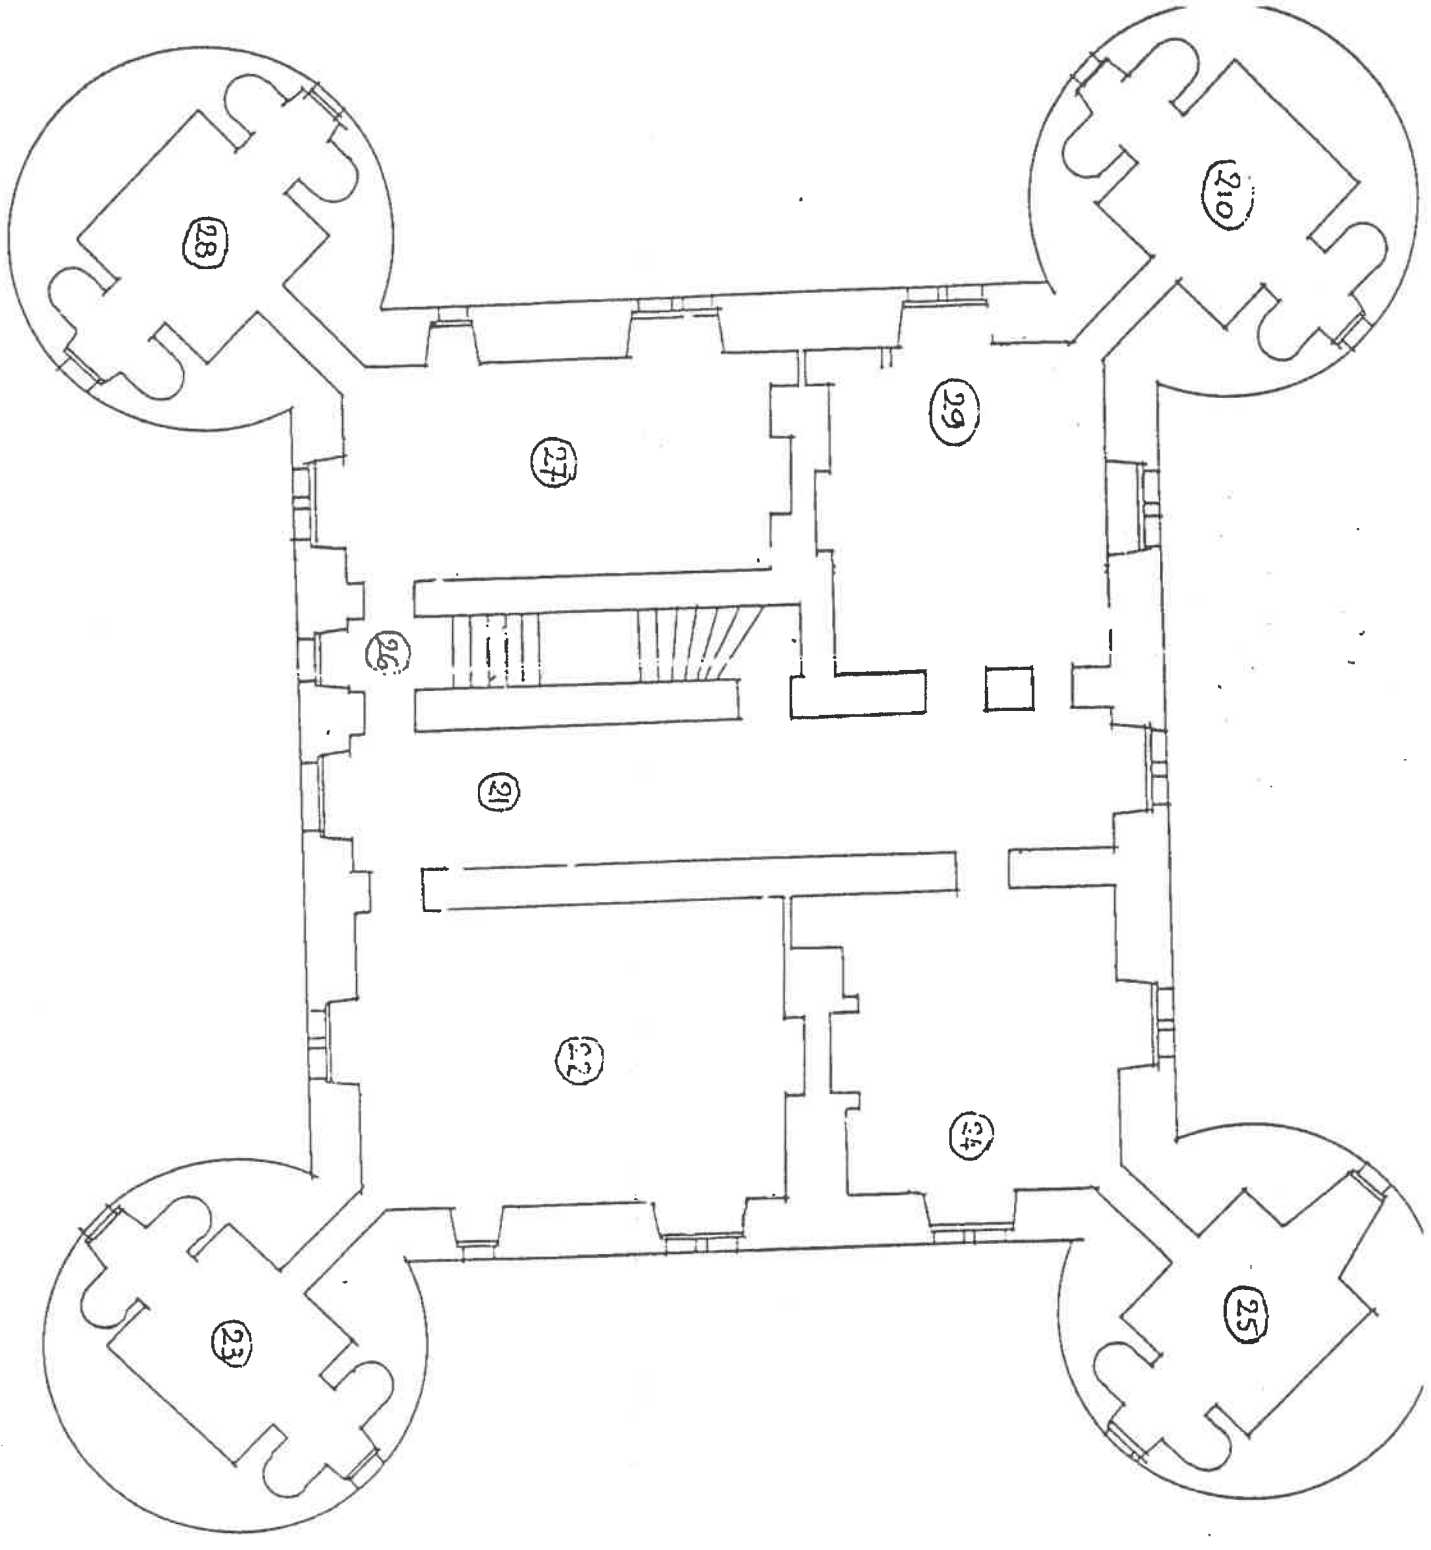

CHATEAU DE ST ELIX.
3^{EME} ETAGE DES CHAMBRES

Mr. Claude CAMBOU
 CHATEAU
 DE
 SAINT-ELIX
 (HAUTE-GARONNE)

PLAN du PARC



B. CALLEY
 Architecte D.P.I.C.
 TOULOUSE
 Parc de 2^{he}, 1^{er}

1/5000 2^{he}, 1^{er}

