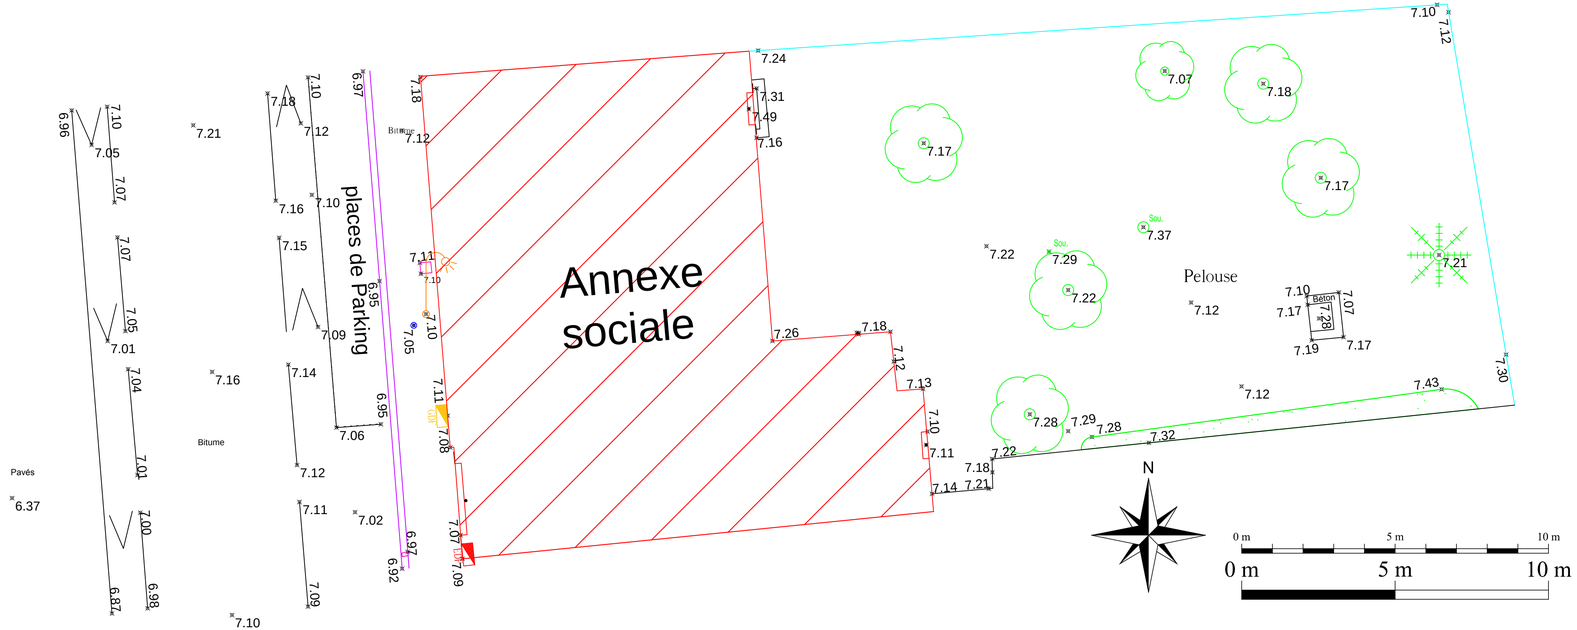

Préfecture de la Loire-Atlantique - 6 Quai Ceineray - 44 035 NANTES Cedex 1

Liberté • Égalité • Fraternité
RÉPUBLIQUE FRANÇAISE

PRÉFECTURE
DE LA RÉGION
PAYS DE LA LOIRE

Annexe Sociale

14 Quai Barbusse

44 000 NANTES

Bâtiment A

Plan masse

Date du levé : 30/09/2014	Echelle : 1/100	Fichier : 14-Quai Barbusse_PM.dwg	N° :

COORDONNEES LAMBERT 93 (Altération linéaire non appliquée)	☒	NIVELLEMENT IGN 69	☒
COORDONNEES INDEPENDANTES	☐	NIVELLEMENT INDEPENDANT	☒

MODIFICATIONS

Indice	Date	Objet
a	04/11/2014	Première émission
b		
c		
d		
e		

FIT CONSEIL
GÉOMÈTRES-EXPERTS

1, Route de Gachet – CS 90711
44307 NANTES Cedex 3

Tél. 33 (0) 2 40 68 54 52
Fax 33 (0) 2 51 13 56 60
E-mail : nantes@fit-conseil.fr