




TERRASSE PANORAMIQUE
SOL FINI 194.26

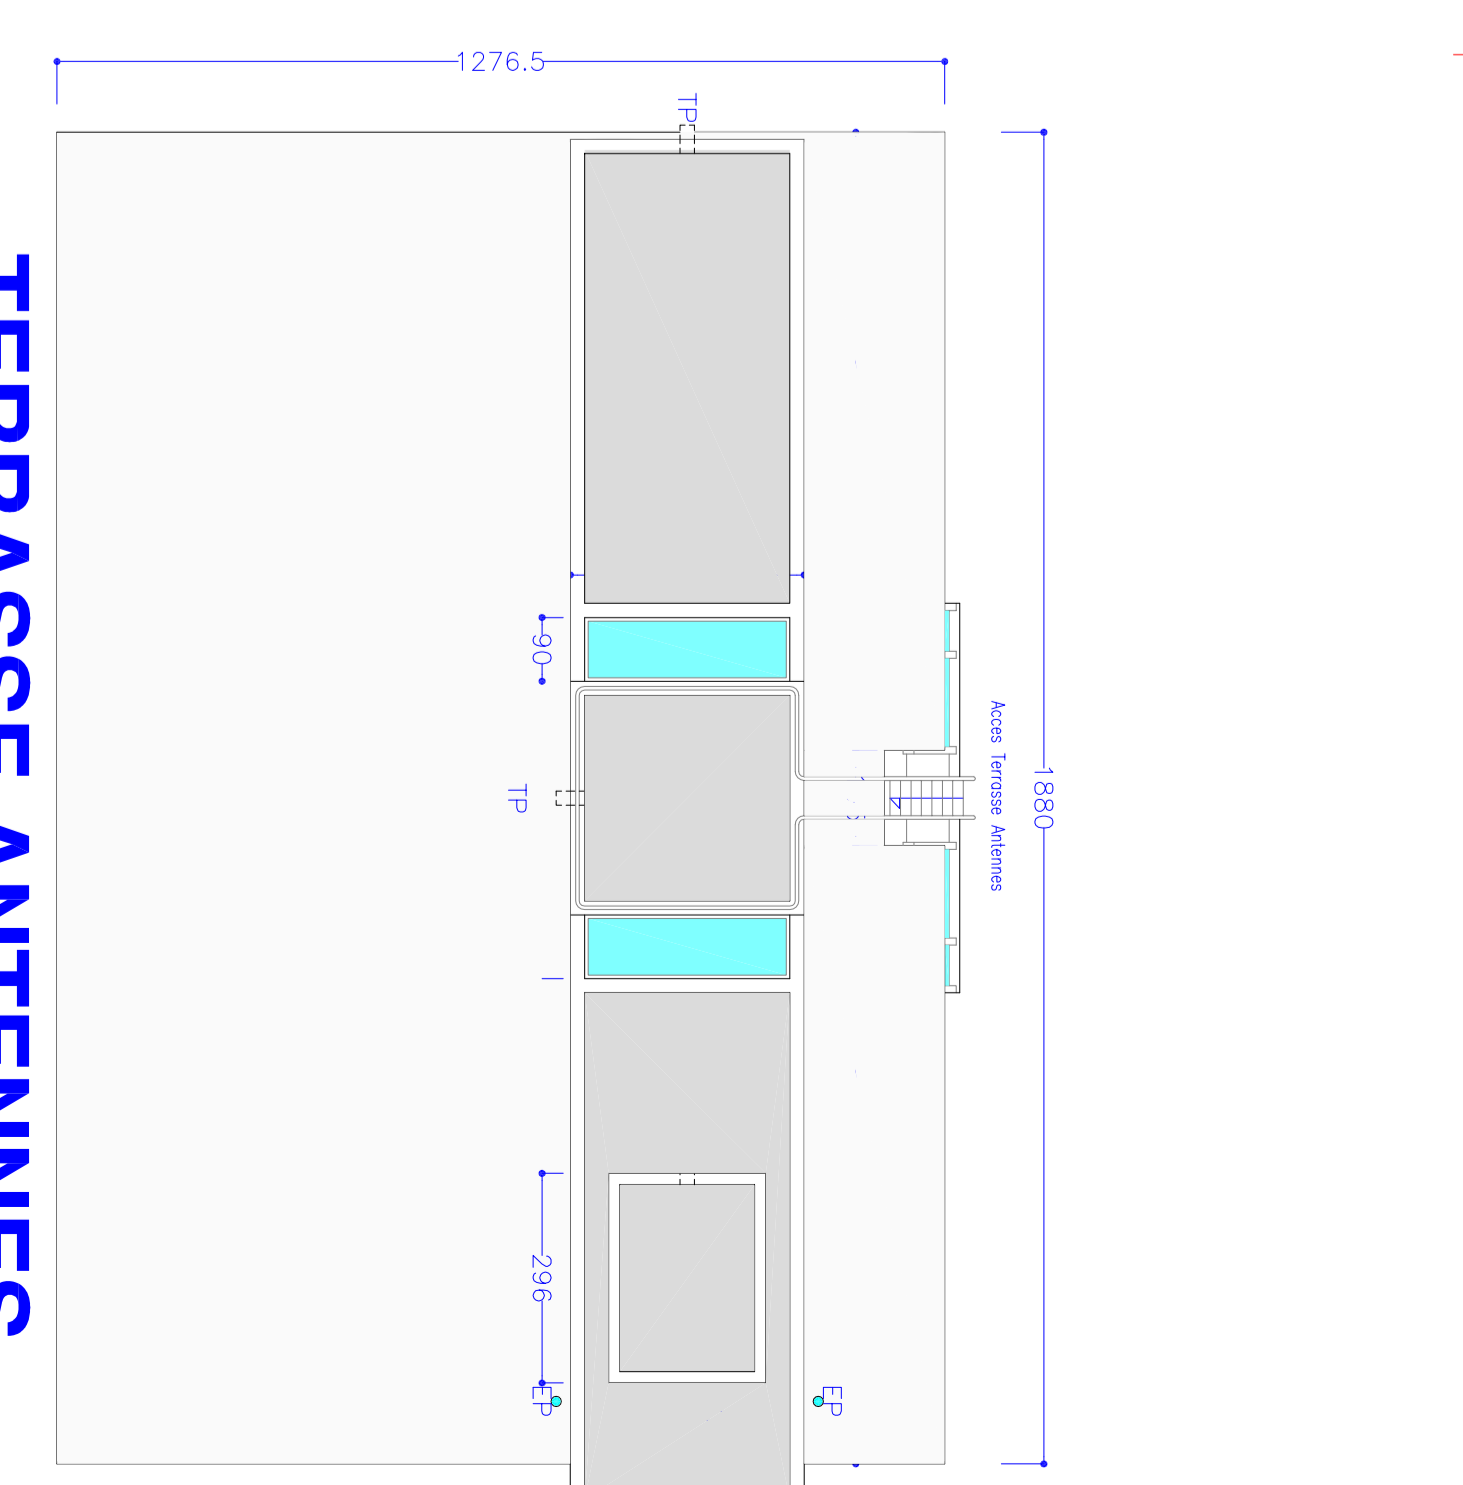


TERRASSE ANTENNES

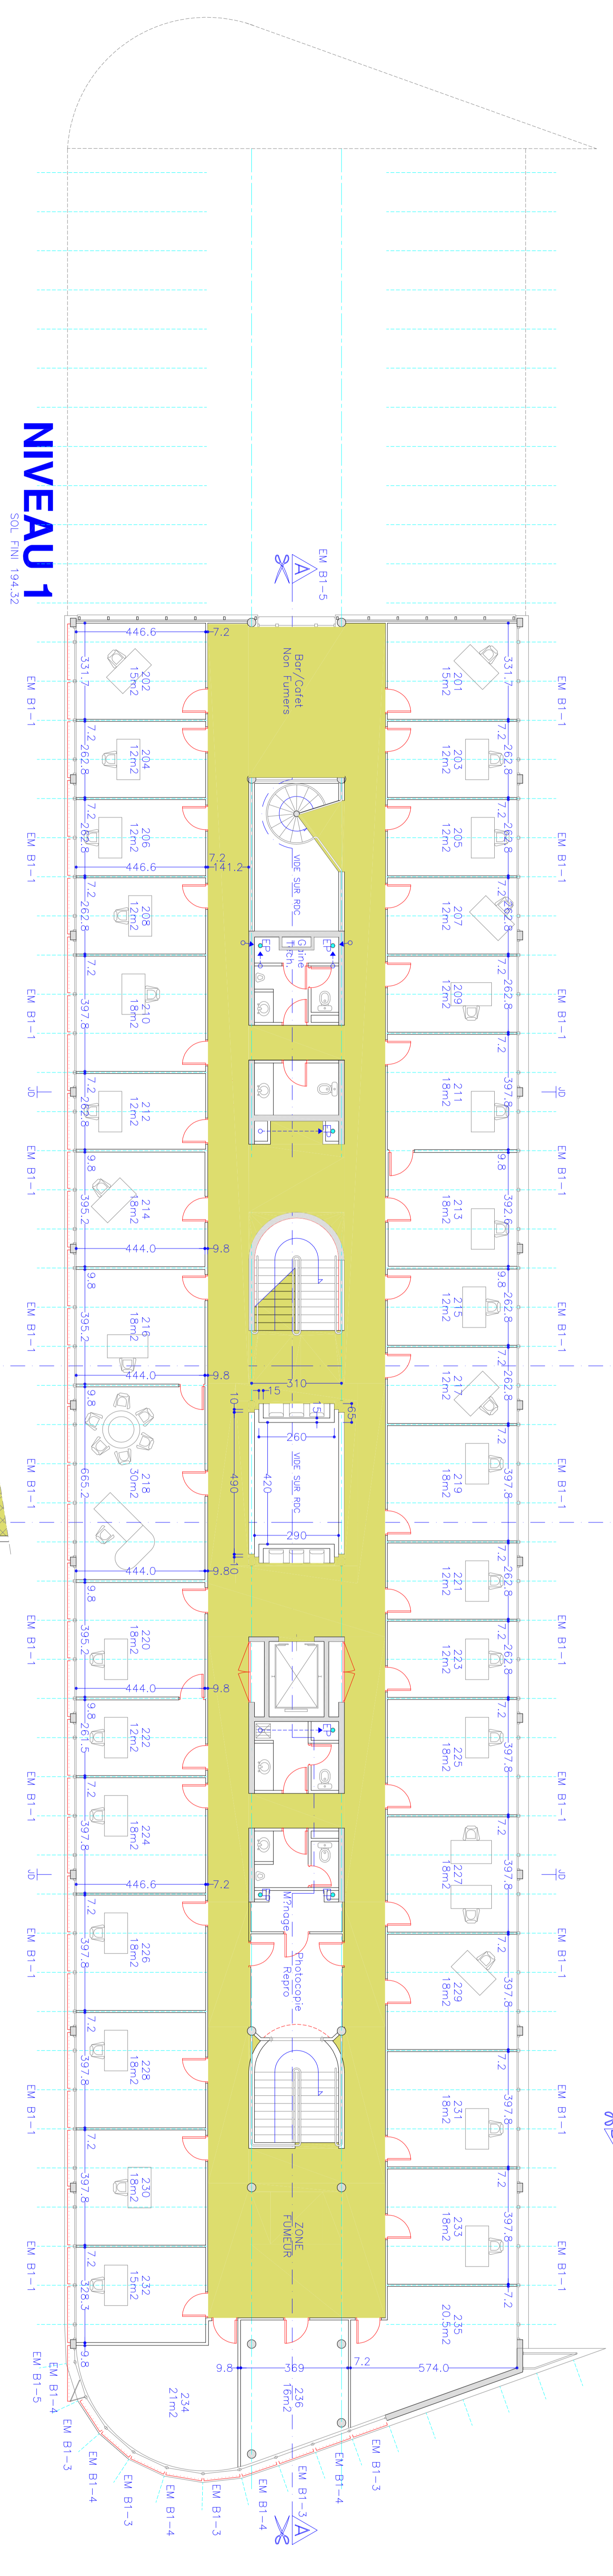


NIVEAU 1
SOL FINI 194.32

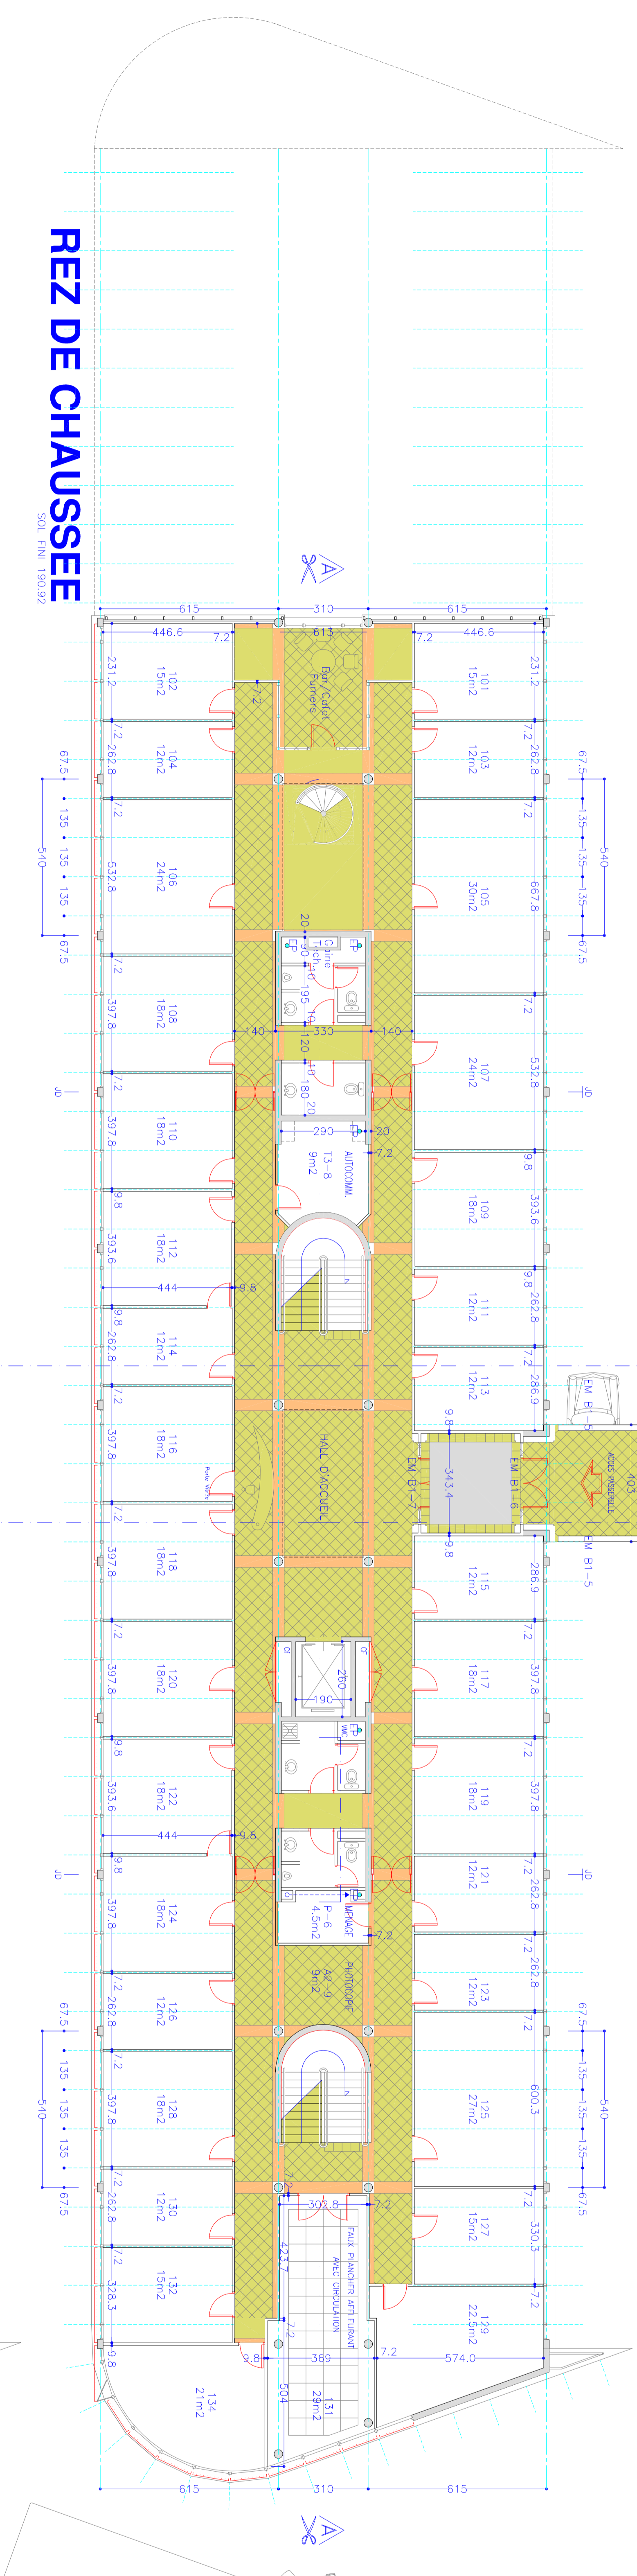

REZ DE CHAUSSEE

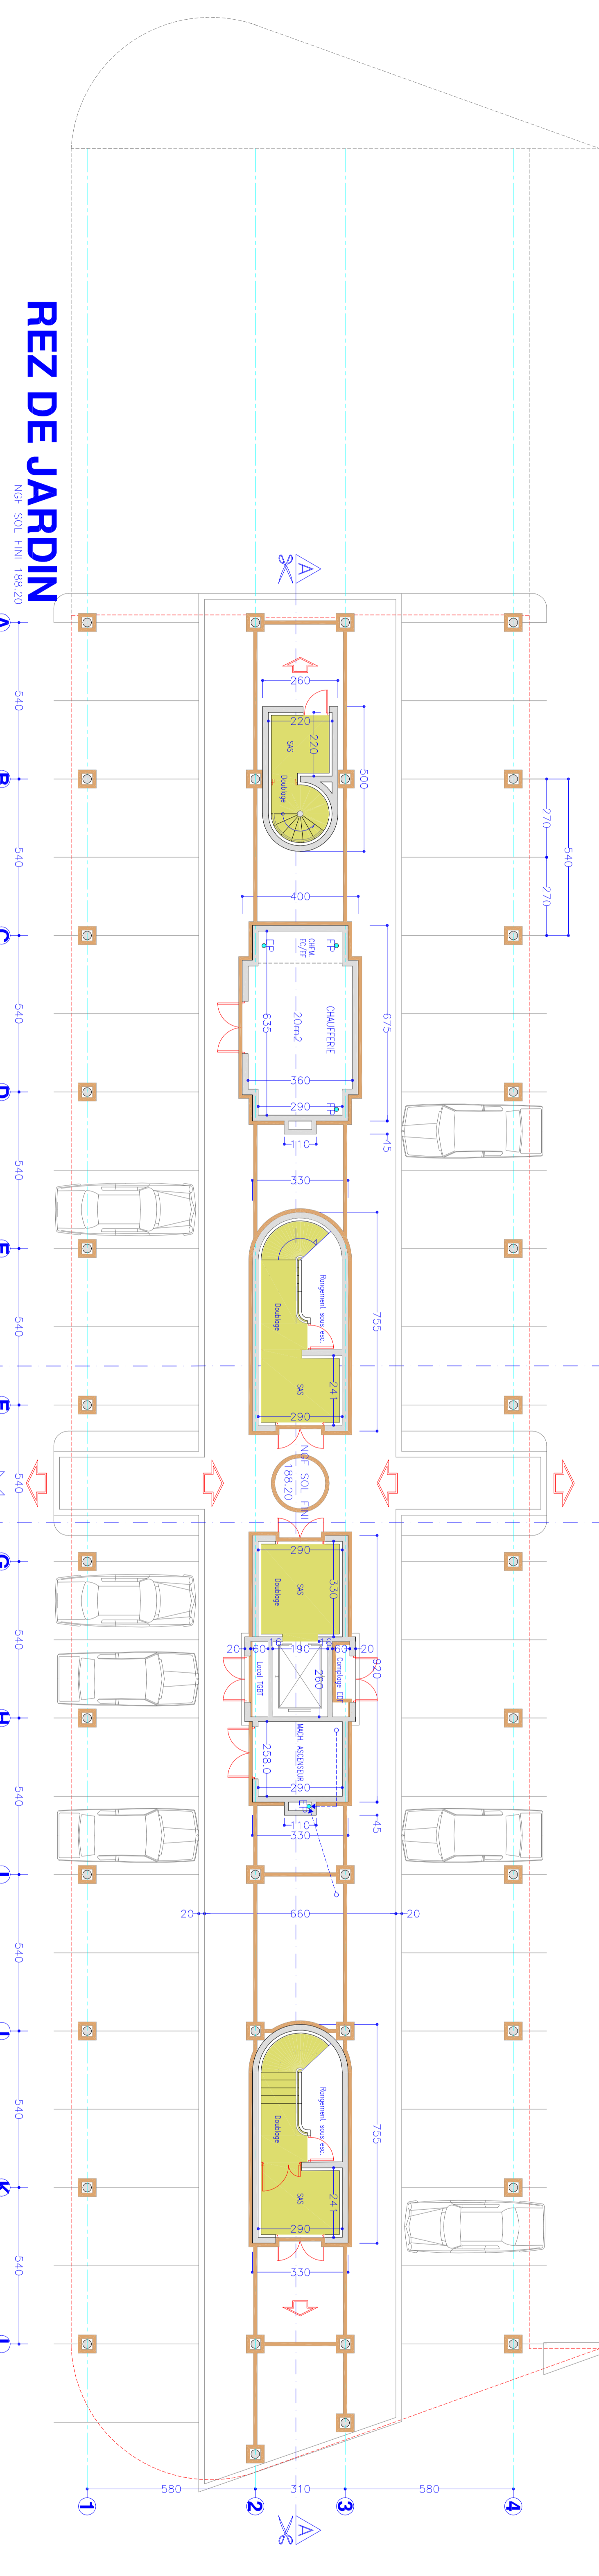

REZ DE JARDIN

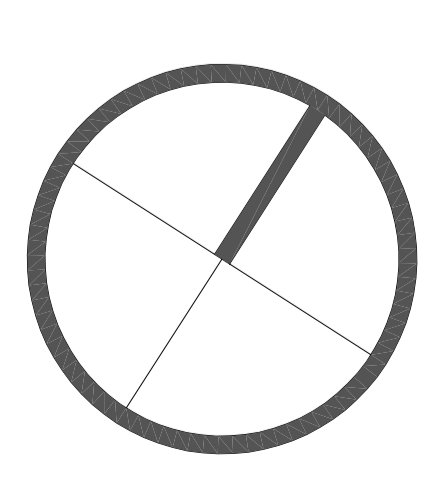

MINISTÈRE DE L'ÉQUIPEMENT DES TRANSPORTS ET DU TOURISME
DIRECTION GÉNÉRALE DE L'AVIATION CIVILE
**IMPLANTATION DU SERVICE D'EXPLOITATION
DE LA FORMATION AÉRONAUTIQUE A MURET**

2F
BATIMENT 1 PLANS 1/100


<p>DOE HAUTE GARONNE Conducteur d'opération</p>	<p>D.O.E.</p>
